
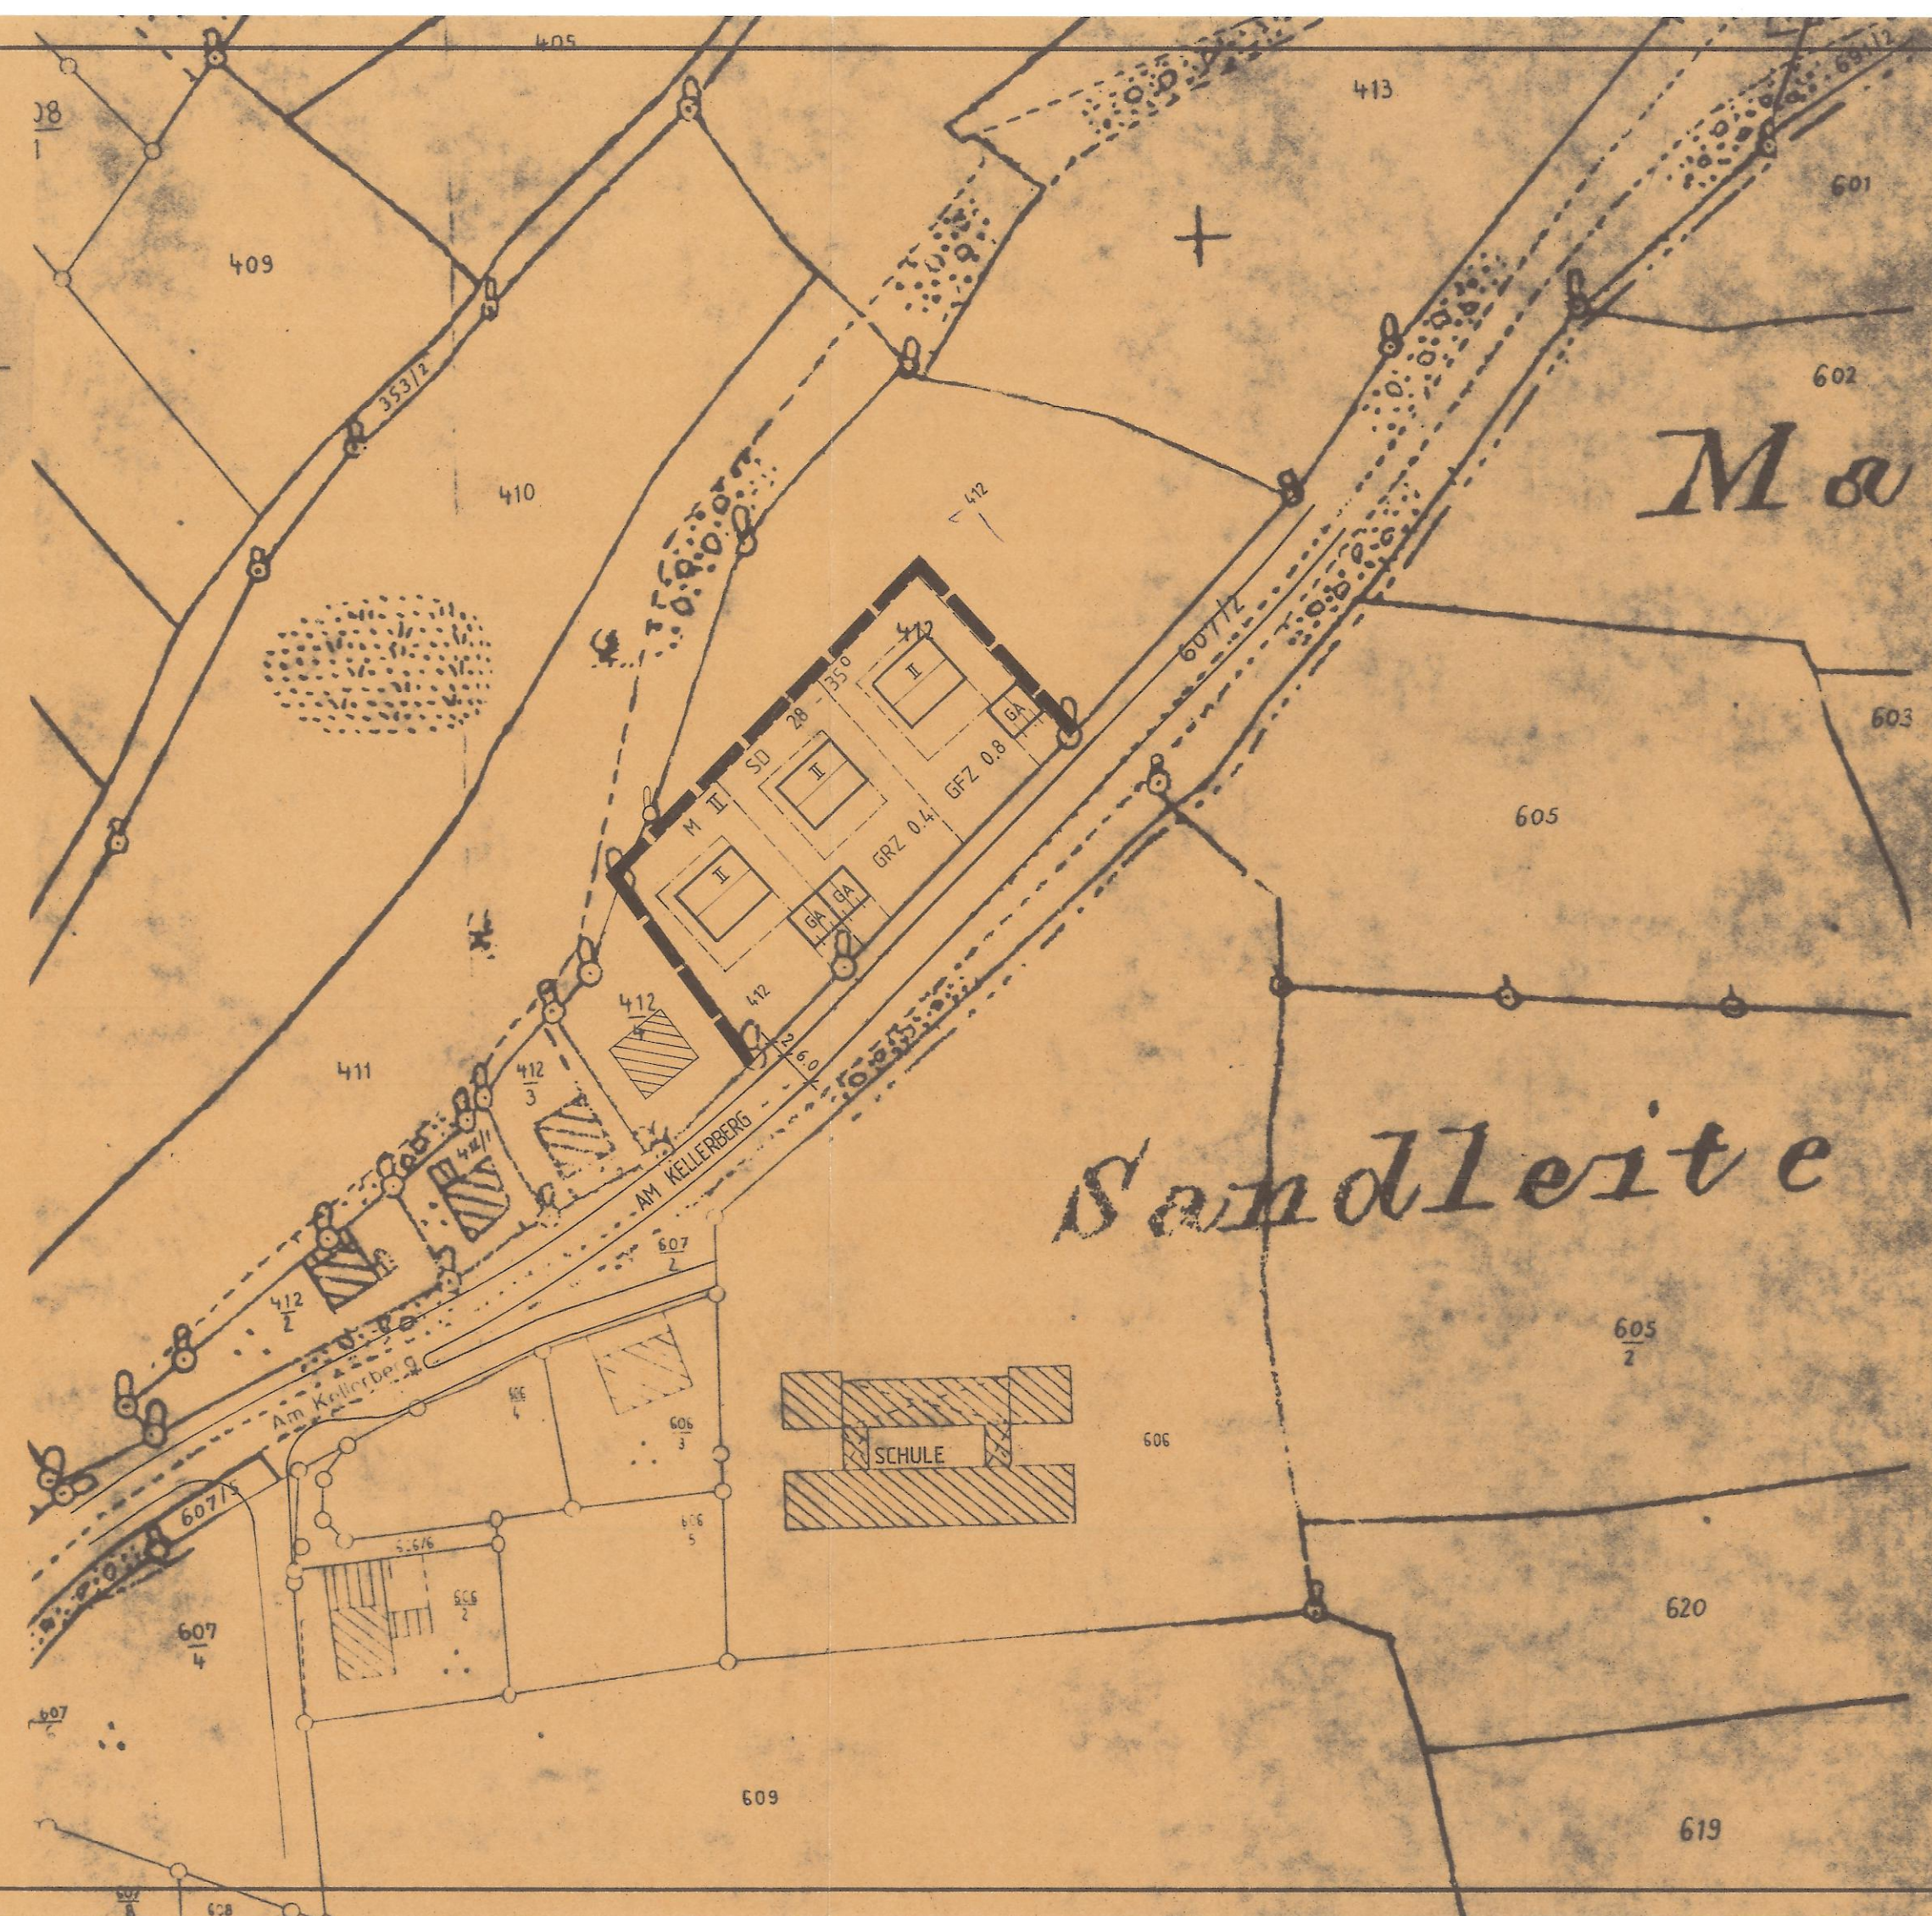


A

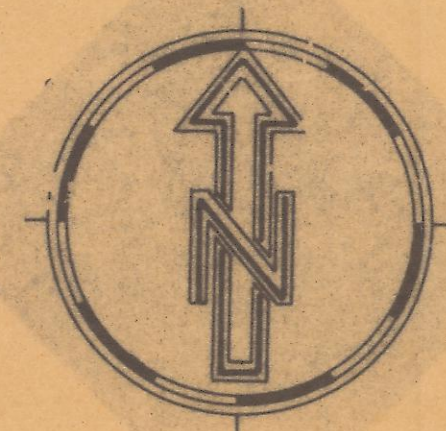

GEMEINDE STEGAURACH

KREIS BAMBERG

GEMEINDETEIL MÜHLENDORF

ERLASS EINER ORTSRANDSATZUNG

FLUR-NR. 412

LAGEPLAN M=1:1000

AUFGESTELLT : AUGUST 1989

IBB ING.-BÜRO BOESER
BAMBERG