


1c „Höfen“ Änderung

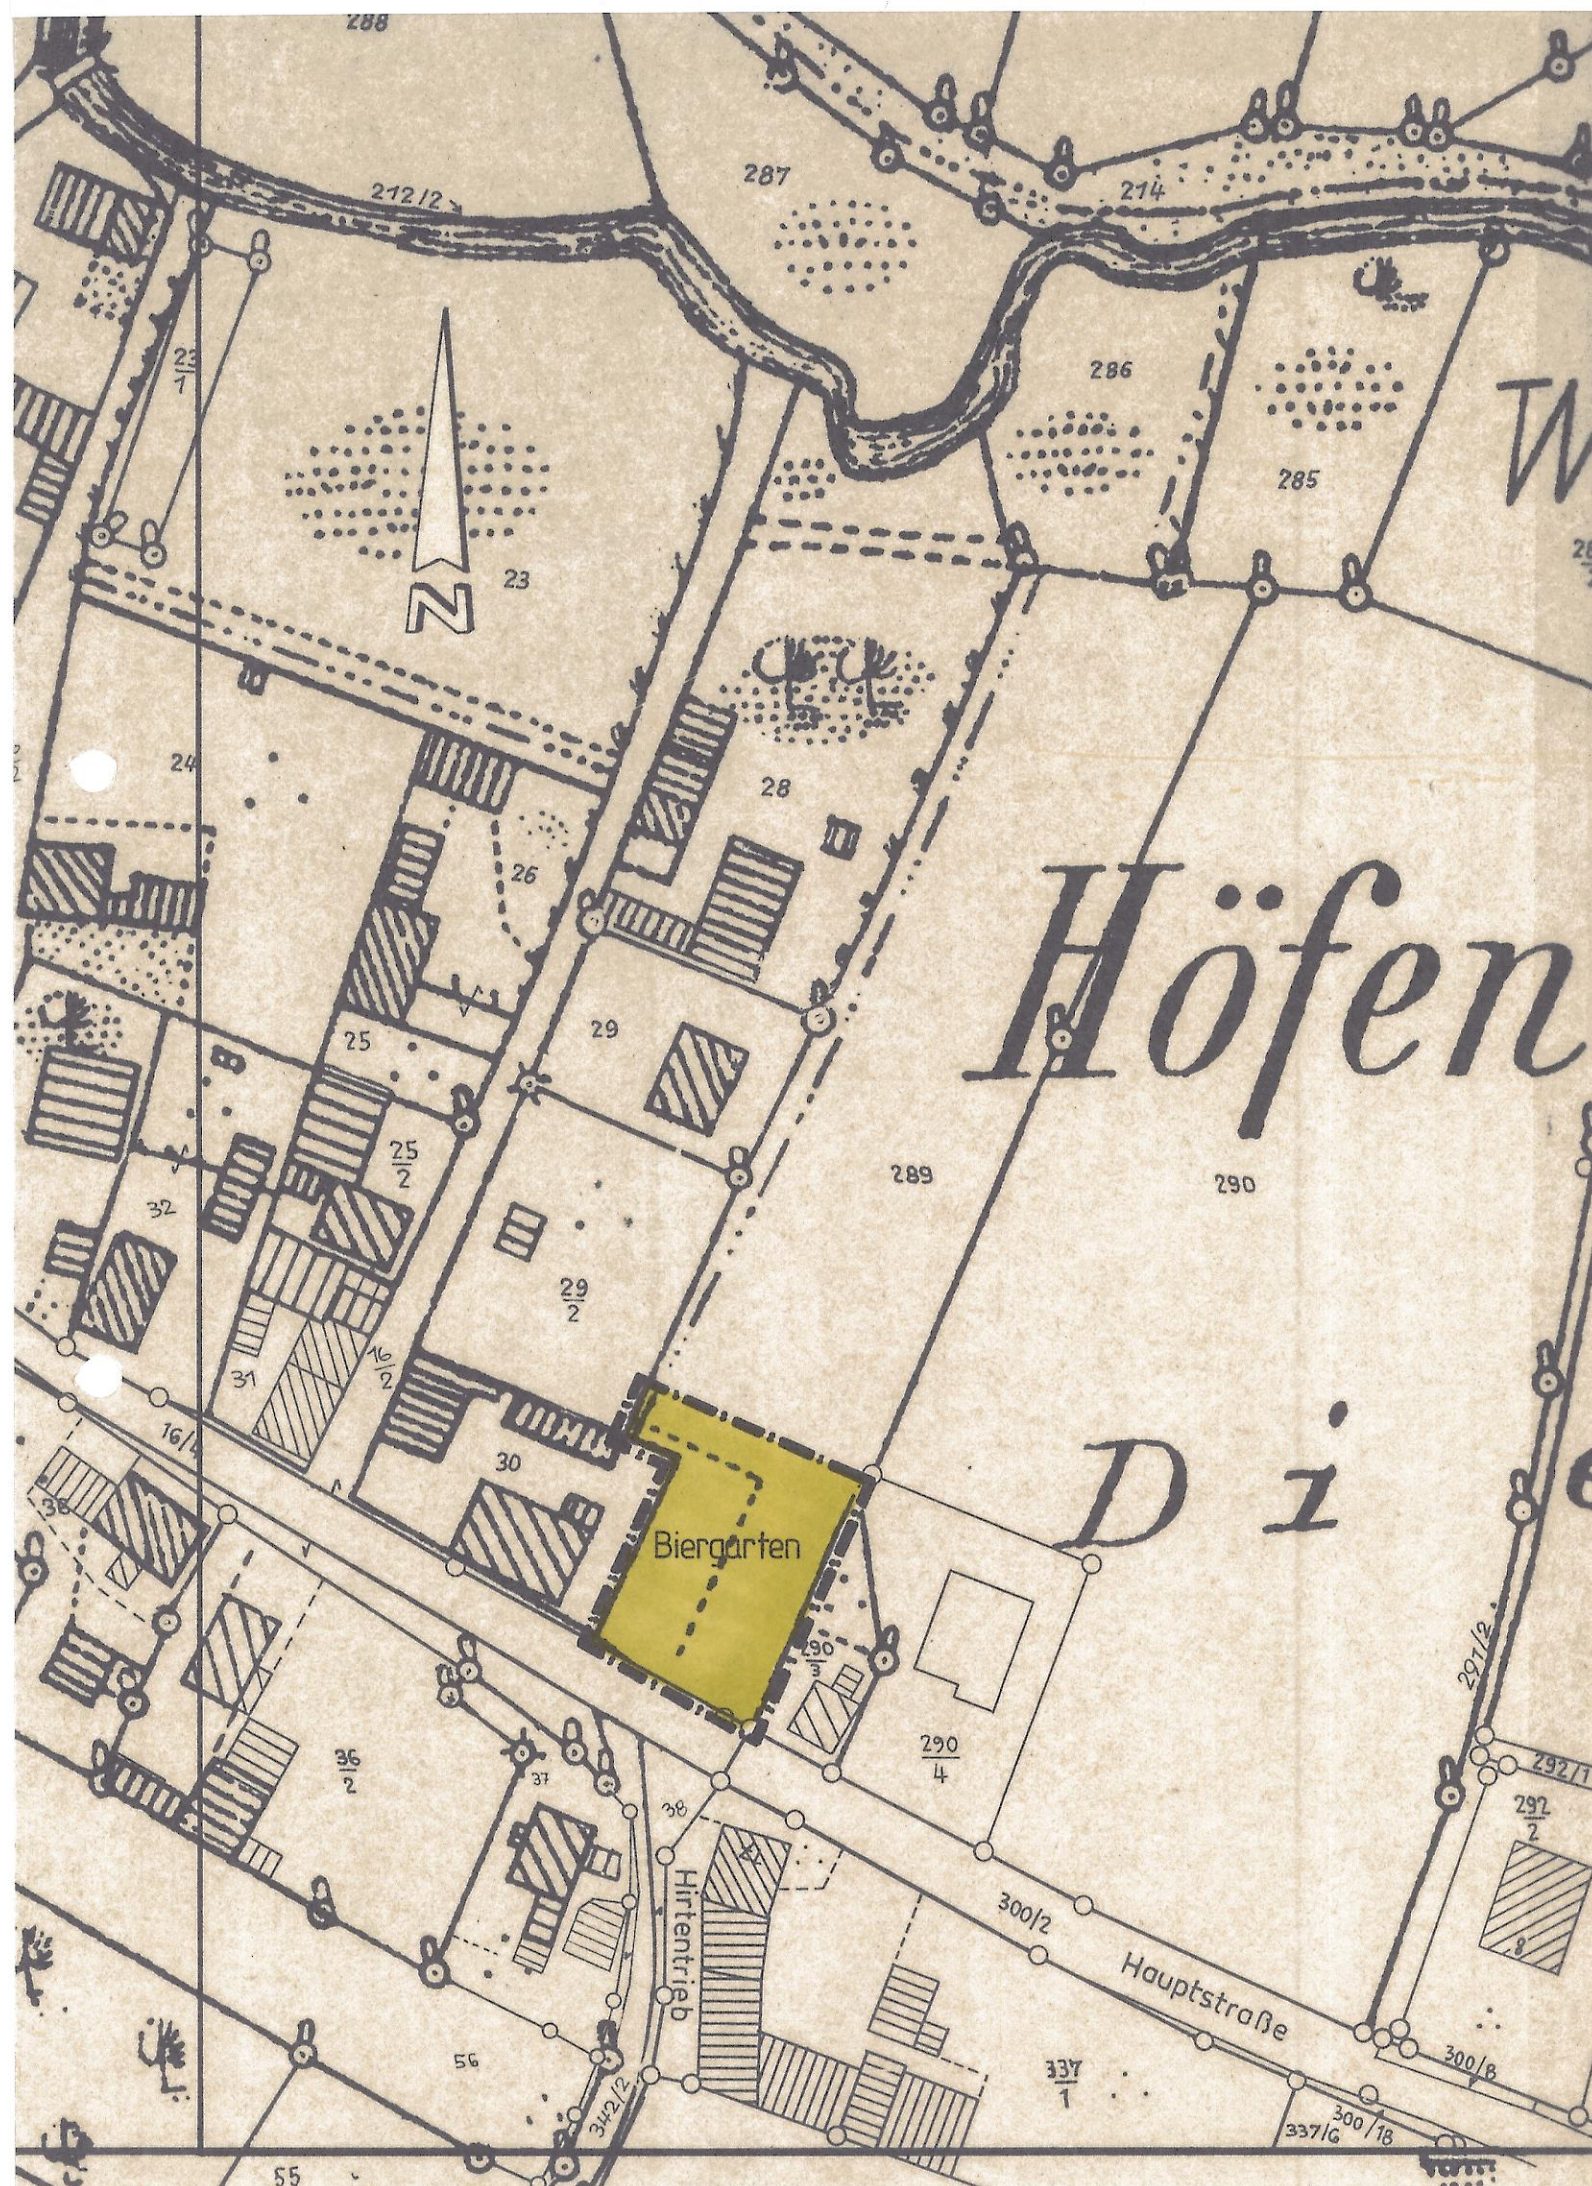

Bebauungsplan – Änderung "HÖFEN",

Gemeinde Stegaurach

--- Änderungsbereich

Geändert gemäß Gemeinderatsbeschuß vom 07.08.1986

Planungsgruppe STRUNZ, Ingenieurgesellschaft mbH Bamberg

Der Rat der Gemeinde Stegaurach hat am 13.11.1986 die Änderung des Bebauungsplanes im vereinfachten Verfahren nach §13 BBauG als Satzung und die Begründung hierzu nach Zustimmung der Beteiligten beschlossen.

Die Änderungssatzung ist gemäß §12 BBauG am 01.07.1987 ortsüblich bekannt gemacht worden.

Die Bebauungsplan-Änderung mit der Begründung liegt ab 01.07.1987 im Rathaus in Stegaurach zu jedermanns Einsicht aus.

Gemeinde Stegaurach, den 01.07.1987

Johann Ziegler
1. Bürgermeister