




**Bebauungsplanänderung "Neuaurach"**

-  verbindliche Grundstücksgrenzen
-  Baugrenze
-  Firstrichtung


Im übrigen gelten die Festsetzungen  
des rechtsverbindlichen Bauungs-  
planes "Neuaurach"

Stegaurach, den 10.01.1991

Mit der Änderung besteht Einverständnis  
Stegaurach, den 10.01.1991

*Jörg Schubert*

Schubert. (Eigentümer Fl.Nr.610/2)

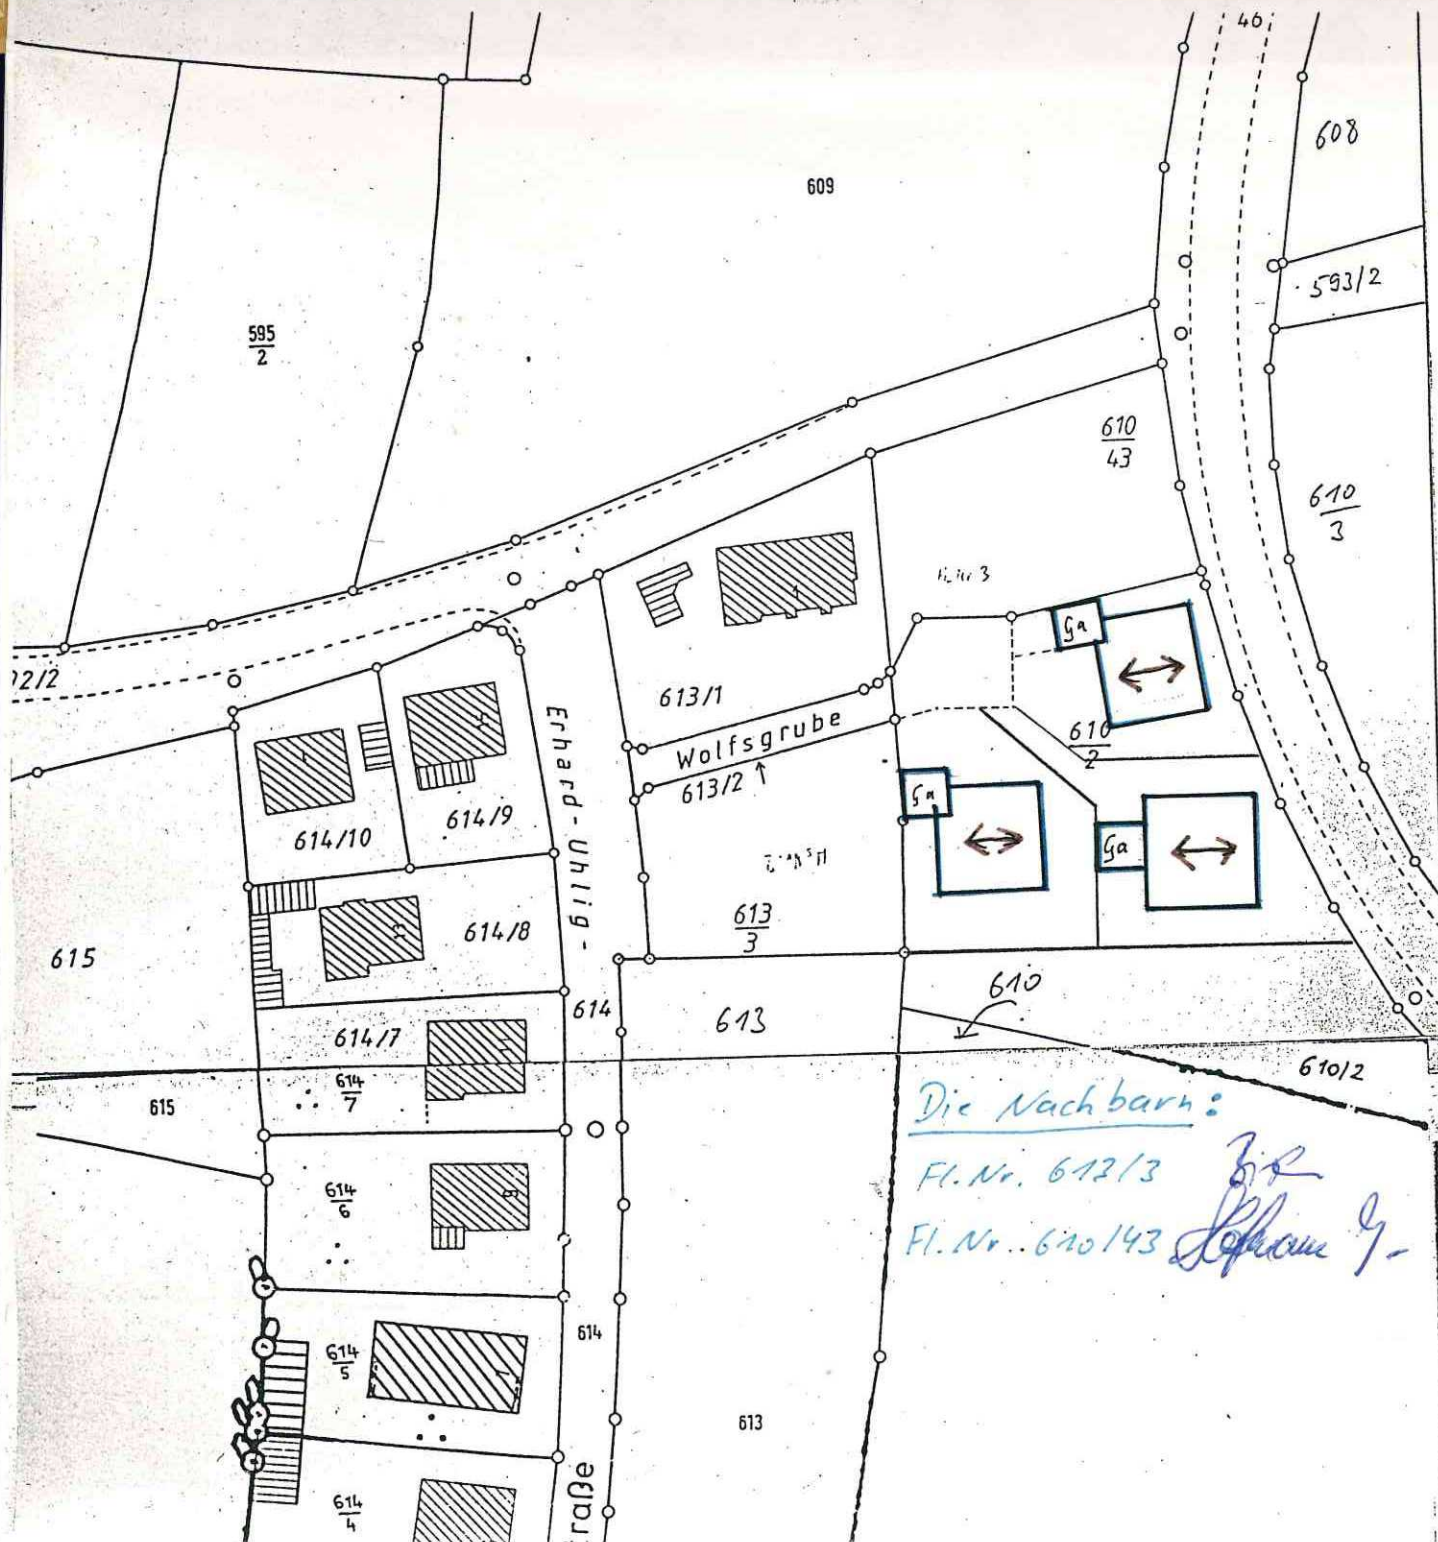

Die Nachbarn:  
Fl.Nr. 612/13 *z.B.*  
Fl.Nr. 610/43 *Schubert G.*

