


Bauhalt Vorhaben- und Erschließungsplan zur 2. Änderung und Erweiterung vorherbezogener Bebauungsplan "Sondergebiet Nahversorgung", Stegaurach -- Schnitt A - A --	
ArcDesign Stegaurach 23 • 81477 Geretsried Tel. 08320/9144 • Fax 08320/9141 www.arc-design.de	Karl und Jakob Immler eGmbH Leutkircher Straße 50 88516 Isny im Allgäu
Gesamtheit: AGG	Projektnr.: 010425
Geprüft: Giedl	Datum: 24.05.2024
Maßstab: 1:100	Blatt: 1.2 (V+E)
Datum: 24.05.2024	

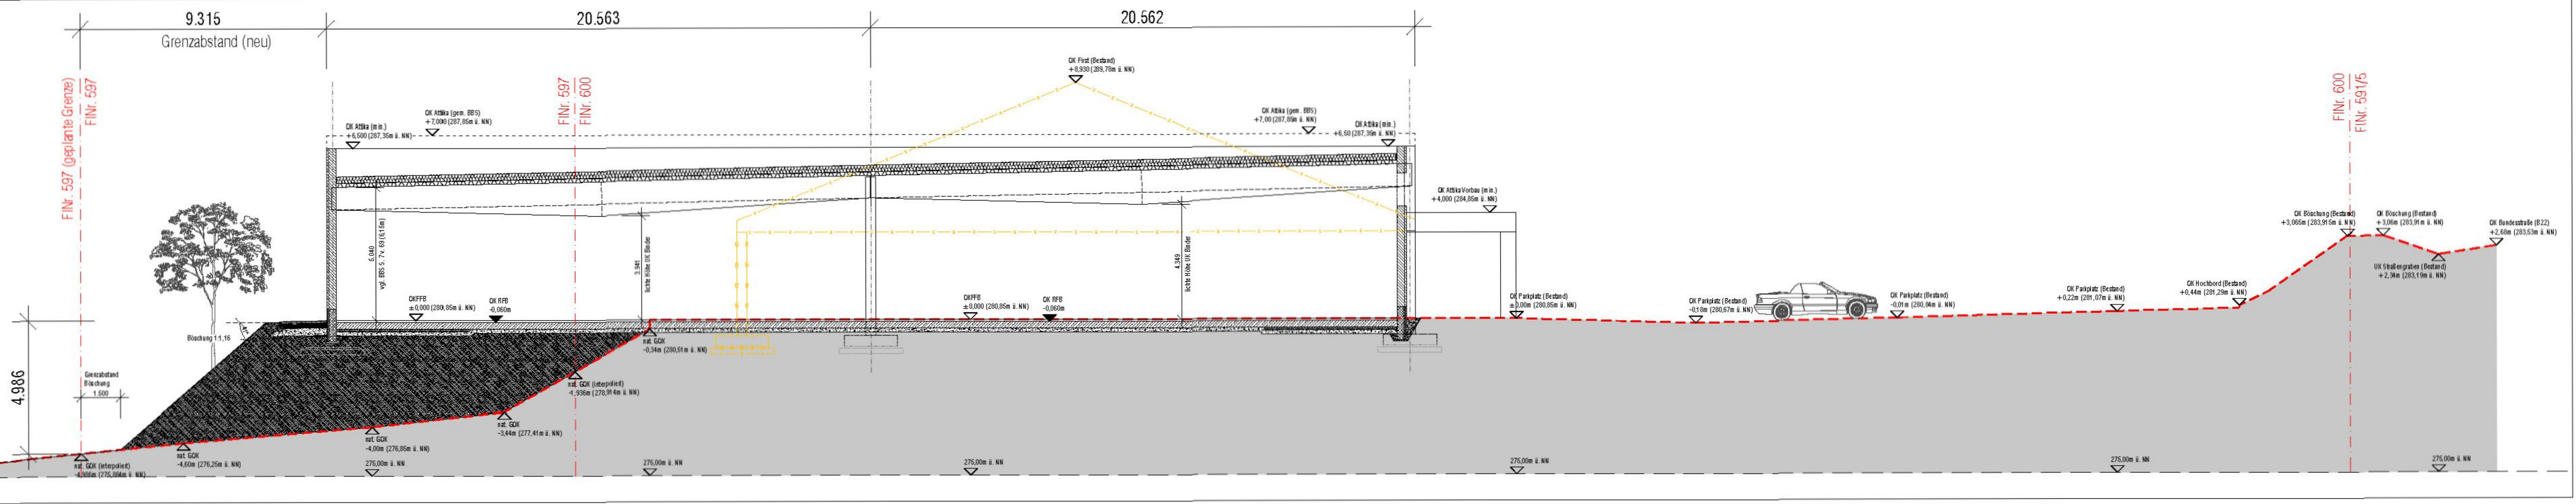

SCHNITT A-A